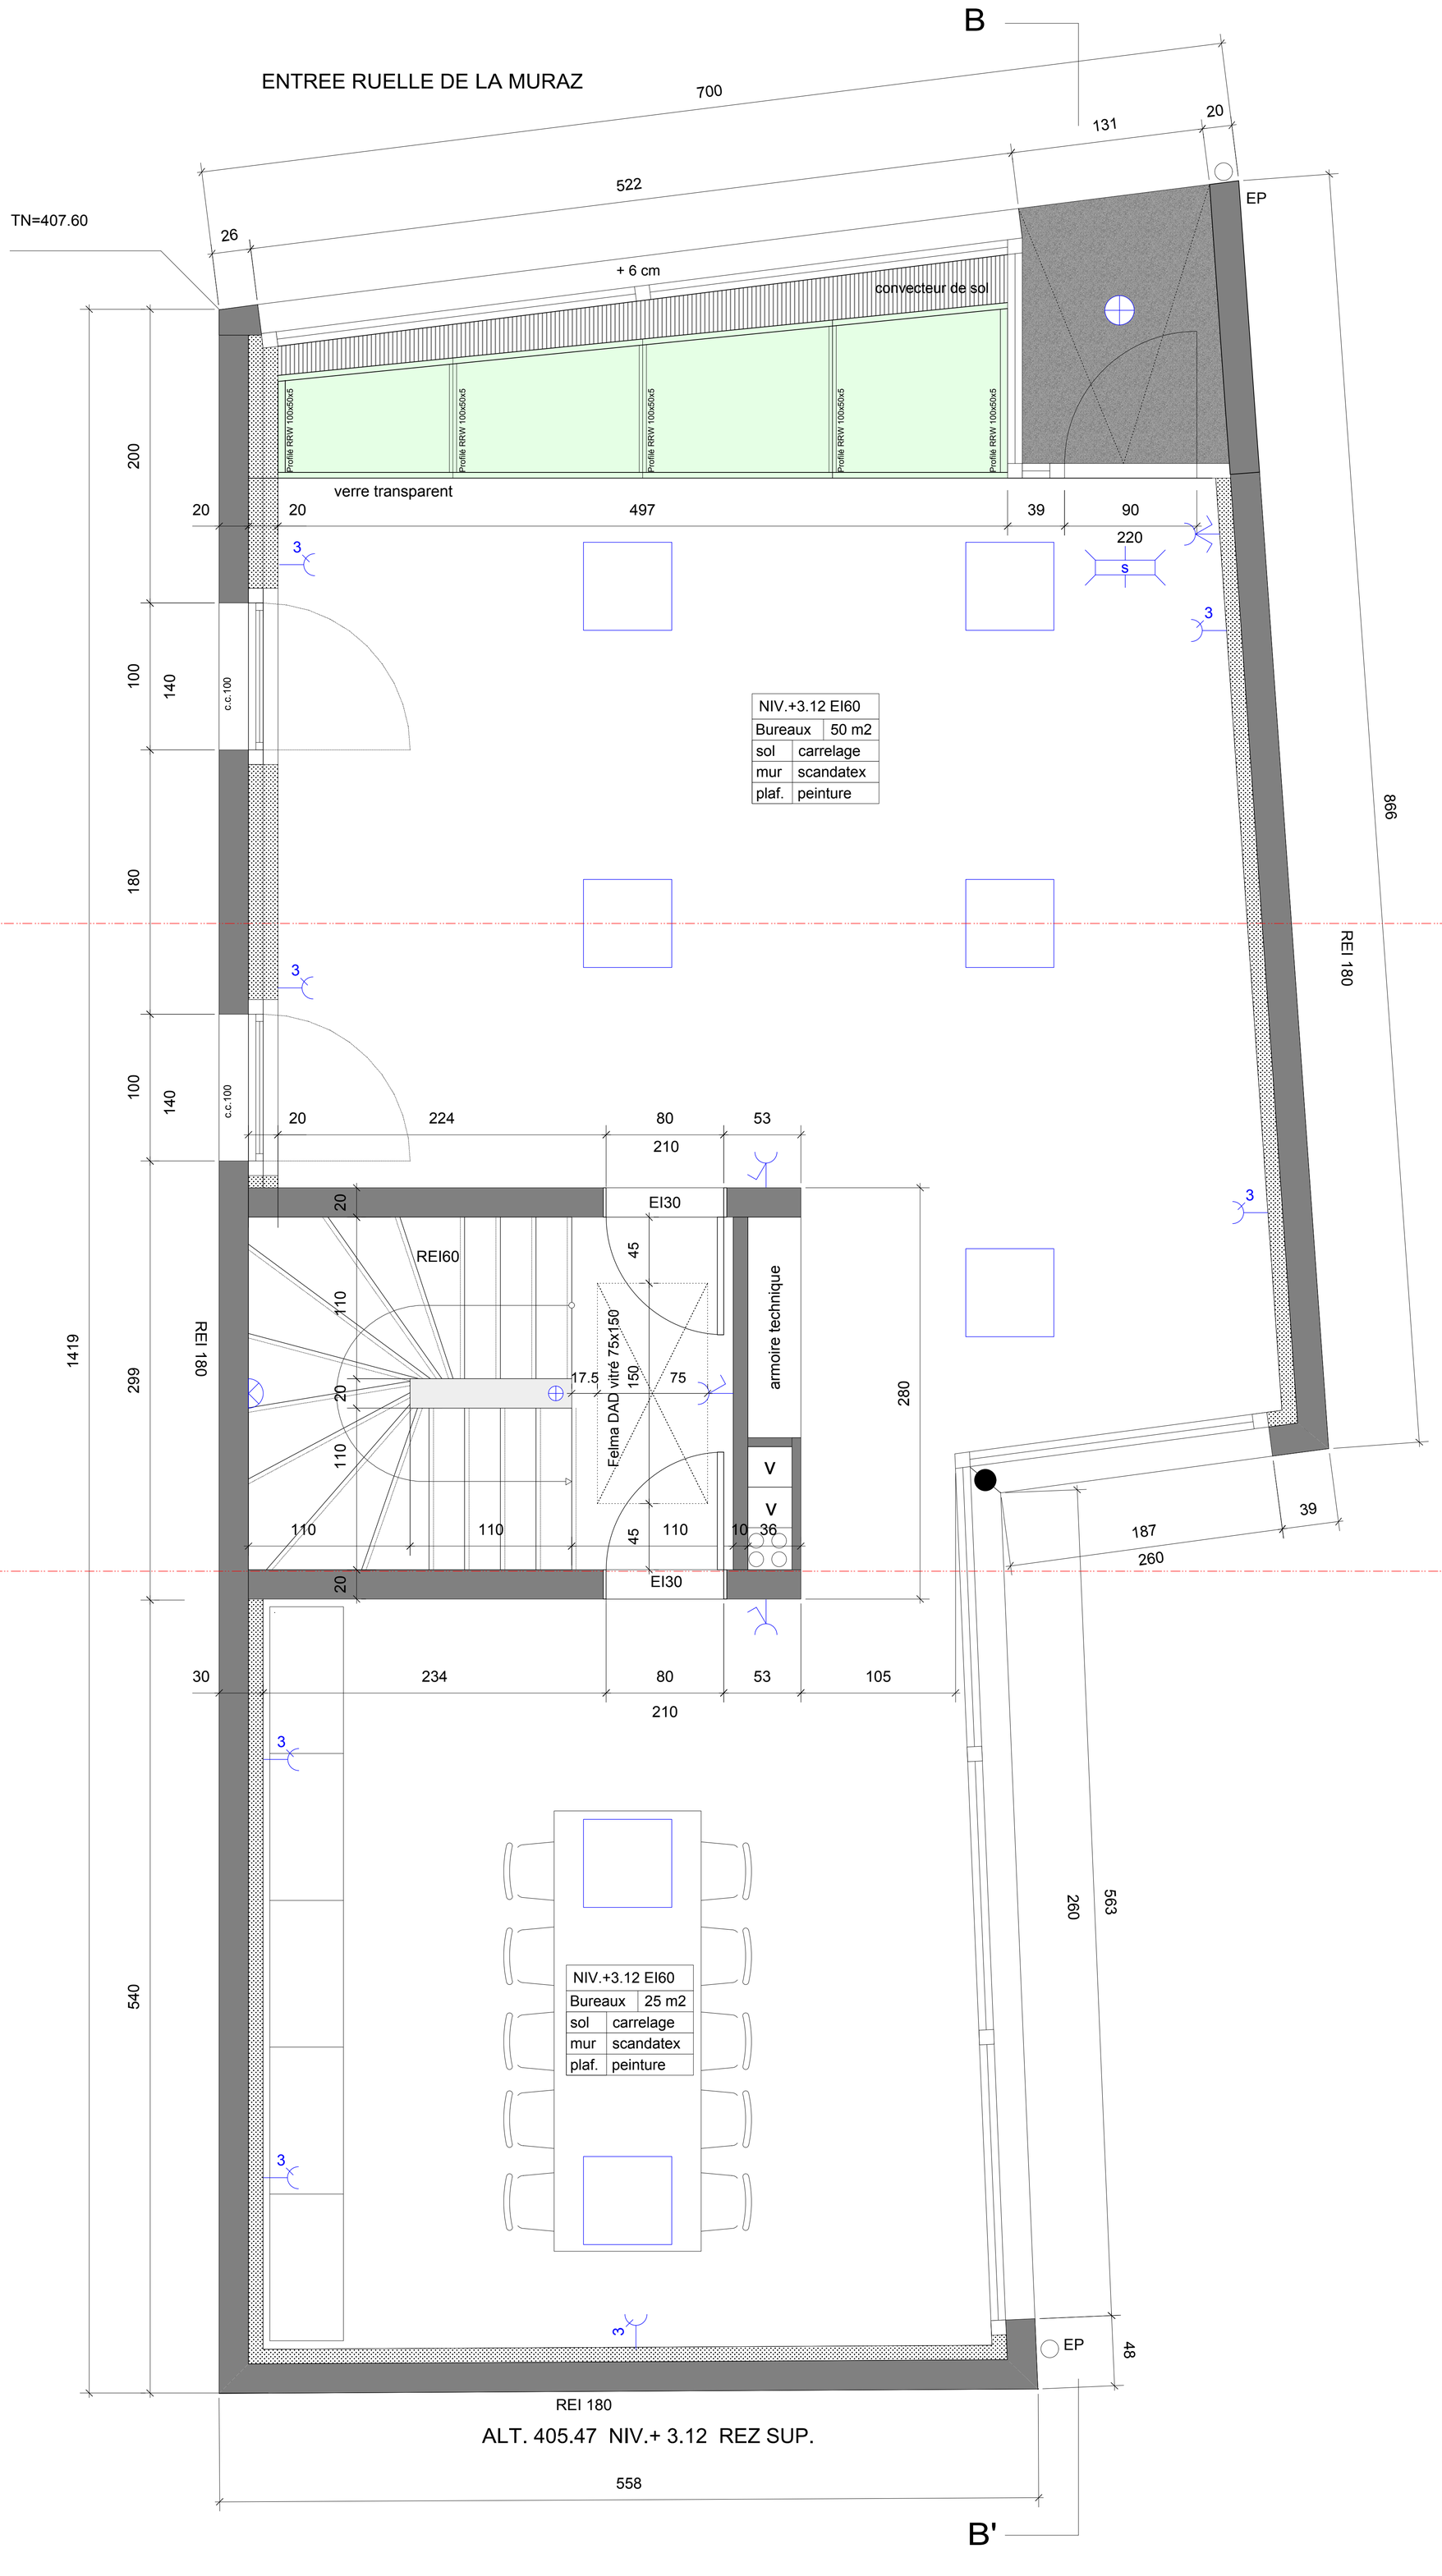

DESCRIPTION DES TRAVAUX:	PROPRIETAIRES:	ARCHITECTE:	PLAN:	MODIFICATIONS:
Démolition et reconstuction de bureaux dans le gabarit existant Parcelle: n° 229 Ruelle de la Muraz 4 CH - 1260 Nyon VD	Mme Dominique CALIRI M. Antonio GARZON C/o Régisseurs du Leman SA Avenue Kieg 7 1208 Genève	Stéphane Guberan Architecte ets-epfl-sia Grand'Rue 2, CP 191 1268 Begnins VD tél. 022 361 45 21	Plan entrée Muraz 4 Echelle 1/20 Date : le 14.07.2010 Dossier : exécution provisoire www.architecture-renovation.ch	- 08.05.2011 - 24.08.2011 - 16.09.2011 - -