Sous-Sol

-3.01 = 634.27

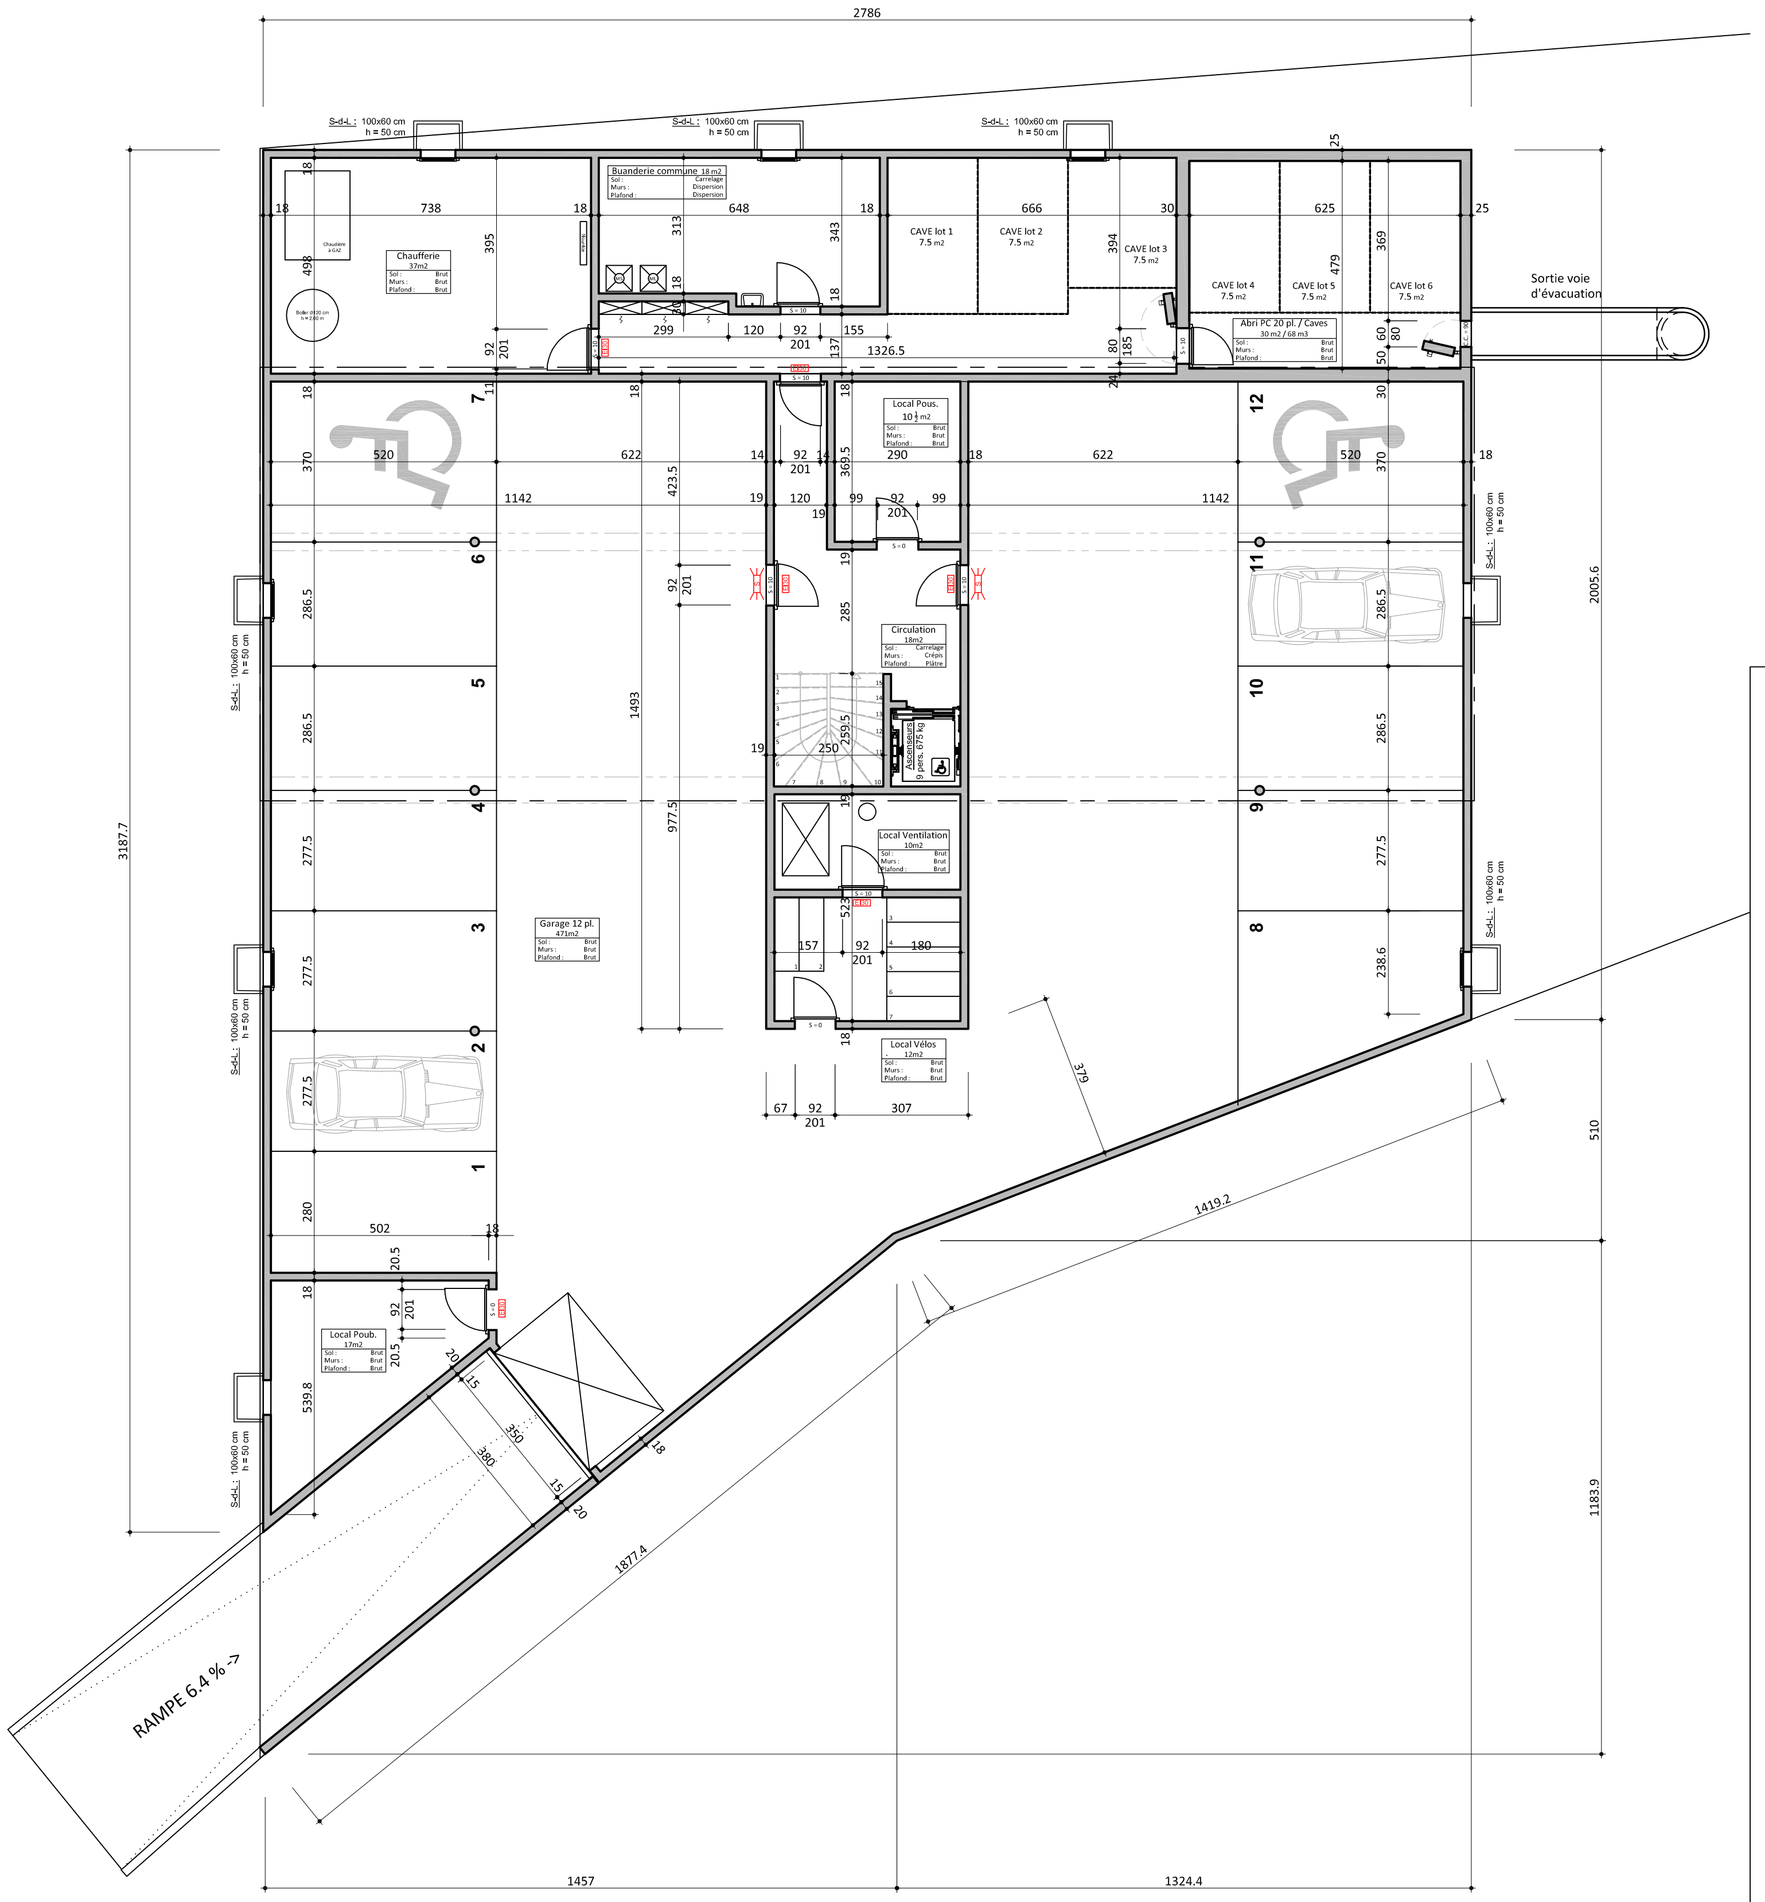

Propriétaires :
Procuration légale Stéphane Guberan

L'architecte :

RÉSIDENCE " CHAMPS-MEUNIER "

Projet d'immeuble PPE de 6 appartements
Parcelle: n° 1289 / Chemin des Côtes, 1052 LE MONT-SUR-LAUSANNE

PROPRIÉTAIRES :

MCM IMMO SA / C. et M. Mahler,
Le Bourquin 18 , 1306 Daillens

VUES EN PLAN
SOUS-SOL

www.architecture-renovation.ch

ARCHITECTE :
Stéphane Guberan
Architecte ets-epfl-sia
Grand'Rue 2, CP 191
1268 Begnins VD
tél. 022 361 45 21

	Dates	Dess.	Modifications
-	14.10.11	MV	

Echelle 1/100

PLAN N°

3711-Enq02